
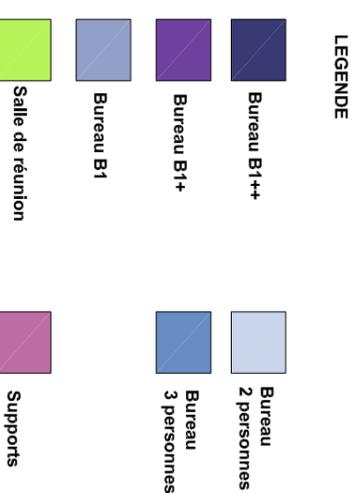


TABLEAU DES EFFECTIFS	
BUREAUX DE 1 POSTE	22
BUREAUX DE 2 POSTES	08
BUREAUX DE 3 POSTES	18
SALLES DE REUNION	04
<b>NOMBRE TOTAL DE POSTES:</b>	<b>92</b>

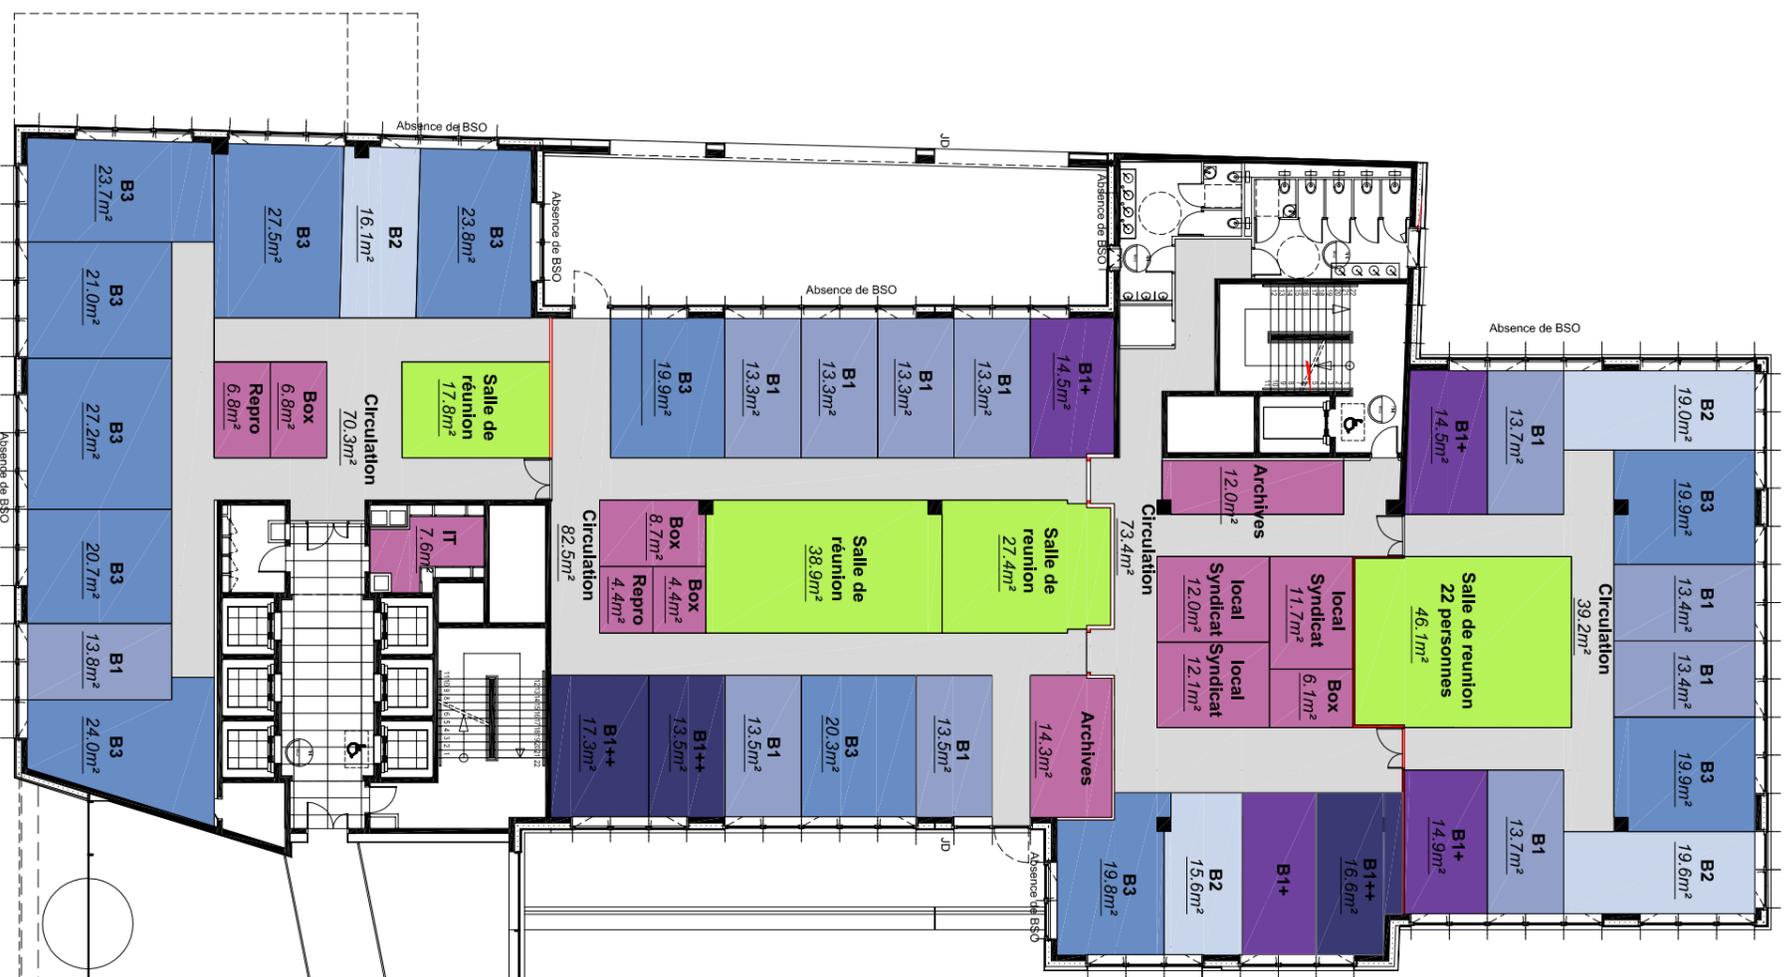

# ETAGE

## R+1

## ADEME

Immeuble FAIRWAY - 149/155 - avenue Pierre Brossollette - 92210 Montrouge



\* Ces plans de simulation d'aménagement constituent une œuvre originale CBRE et sont donc la propriété de cette dernière. En conséquence, ces plans ne pourront pas être utilisés, reproduits, exploités, cédés à titre onéreux ou gratuit, par le client élu ou un tiers, sans l'accord écrit préalable CBRE. Il est également précisé que les surfaces et cotes mentionnées sur ces plans sont données, à partir des plans des locaux qui ont été communiqués à CBRE, à titre indicatif, sous réserve de leur vérification. **Plan d'aménagement et le nombre d'effectif sous réserve de la notice de sécurité et de la validation par un bureau de contrôle.**