LE FAIRWAY
149-155 AVENUE Pierre Brossolette

Ville de MONTROUGE
DEPARTEMENT DES HAUTS DE SEINE

Construction d'un immeuble de bureaux

MAITRISE D'OUVRAGE
ALSEI
76, rue Beaubourg
75 003 Paris
tél : 01.40.40.29.52 fax:01.40.40.29.40

ARCHITECTE DE CONCEPTION
AGENCE HAOUR ARCHITECTES
4 avenue du Président Wilson - 75008 PARIS
tél : 01.47.20.22.96 fax : 01.47.20.34.92

MAITRISE D'OEUVRE D'EXECUTION
SOD
27, rue Louis Vicat
75 015 PARIS
tel : 01.41.90.15.15 fax : 01.46.42.23.21

B.E.T STRUCTURE
SCYNA 4
5, Place des Bouleaux - Centre jeanne Hachette
94 200 IVRY SUR SEINE
tél : 01.46.70.24.24 fax : 01.46.72.30.05

ASSISTANT MAITRISE D'OUVRAGE HQE
SPACE
11, Rue Molière
94 200 IVRY SUR SEINE
tél : 01.45.15.51.11 fax : 01.45.15.81.11

B.E.T FLUIDES
MCI
81, Route Nationale-BP 13
69 881 PUSIGNAN CEDEX
tél : 04.72.93.12.00 fax : 01.43.72.93.10.01

BUREAU DE CONTROLE
BTP CONSULTANTS
Immeuble Central Gare - 1 place Ch. de Gaulle
78067 SAINT QUENTIN EN YVELINES Cedex

ASSISTANT MAITRISE D'OUVRAGE ENERGIE
TERRITOIRE ENERGIE
210, Rue de Verdun
39 100 DOLE
tél : 03.84.82.88.35 fax : 03.84.82.88.89

ECONOMISTE
SCB
40, rue Castine
75016 PARIS
tél : 01.53.09.98.09 fax : 01.53.28.18.10

BUREAU D'ETUDE FACADE
INTERFACE
13, rue de la Goutte du Rieux
88 360 SAINT MAURICE SUR MOSELLE
tél : 03.29.25.02.01 fax : 03.29.25.23.30

SYNTHESE
MULTIBYS
36, Rue Louis Ulbach
92 400 COURBEVOIE
tél : 01.43.33.74.09 fax : 01.43.33.74.07

BUREAU D'ETUDE CUISINE
SYSTAL
25, Rue Hébert
92 140 CLAMART
tél : 01.45.29.21.66 fax : 01.45.29.21.63

BUREAU D'ETUDE ACOUSTIQUE
PSUTZ & ASSOCIES
10, rue des Messageries
75 010 PARIS
tél : 01.45.23.05.00 fax : 01.45.23.05.04

SPS
BTP CONSULTANT
tél : 06.30.67.48.55

EMETTEUR
AGENCE HAOUR ARCHITECTES
4 avenue du Président Wilson
75 008 PARIS
tél : 01.47.20.22.96 fax : 01.47.20.34.92

Indice	date	Observation

R+2
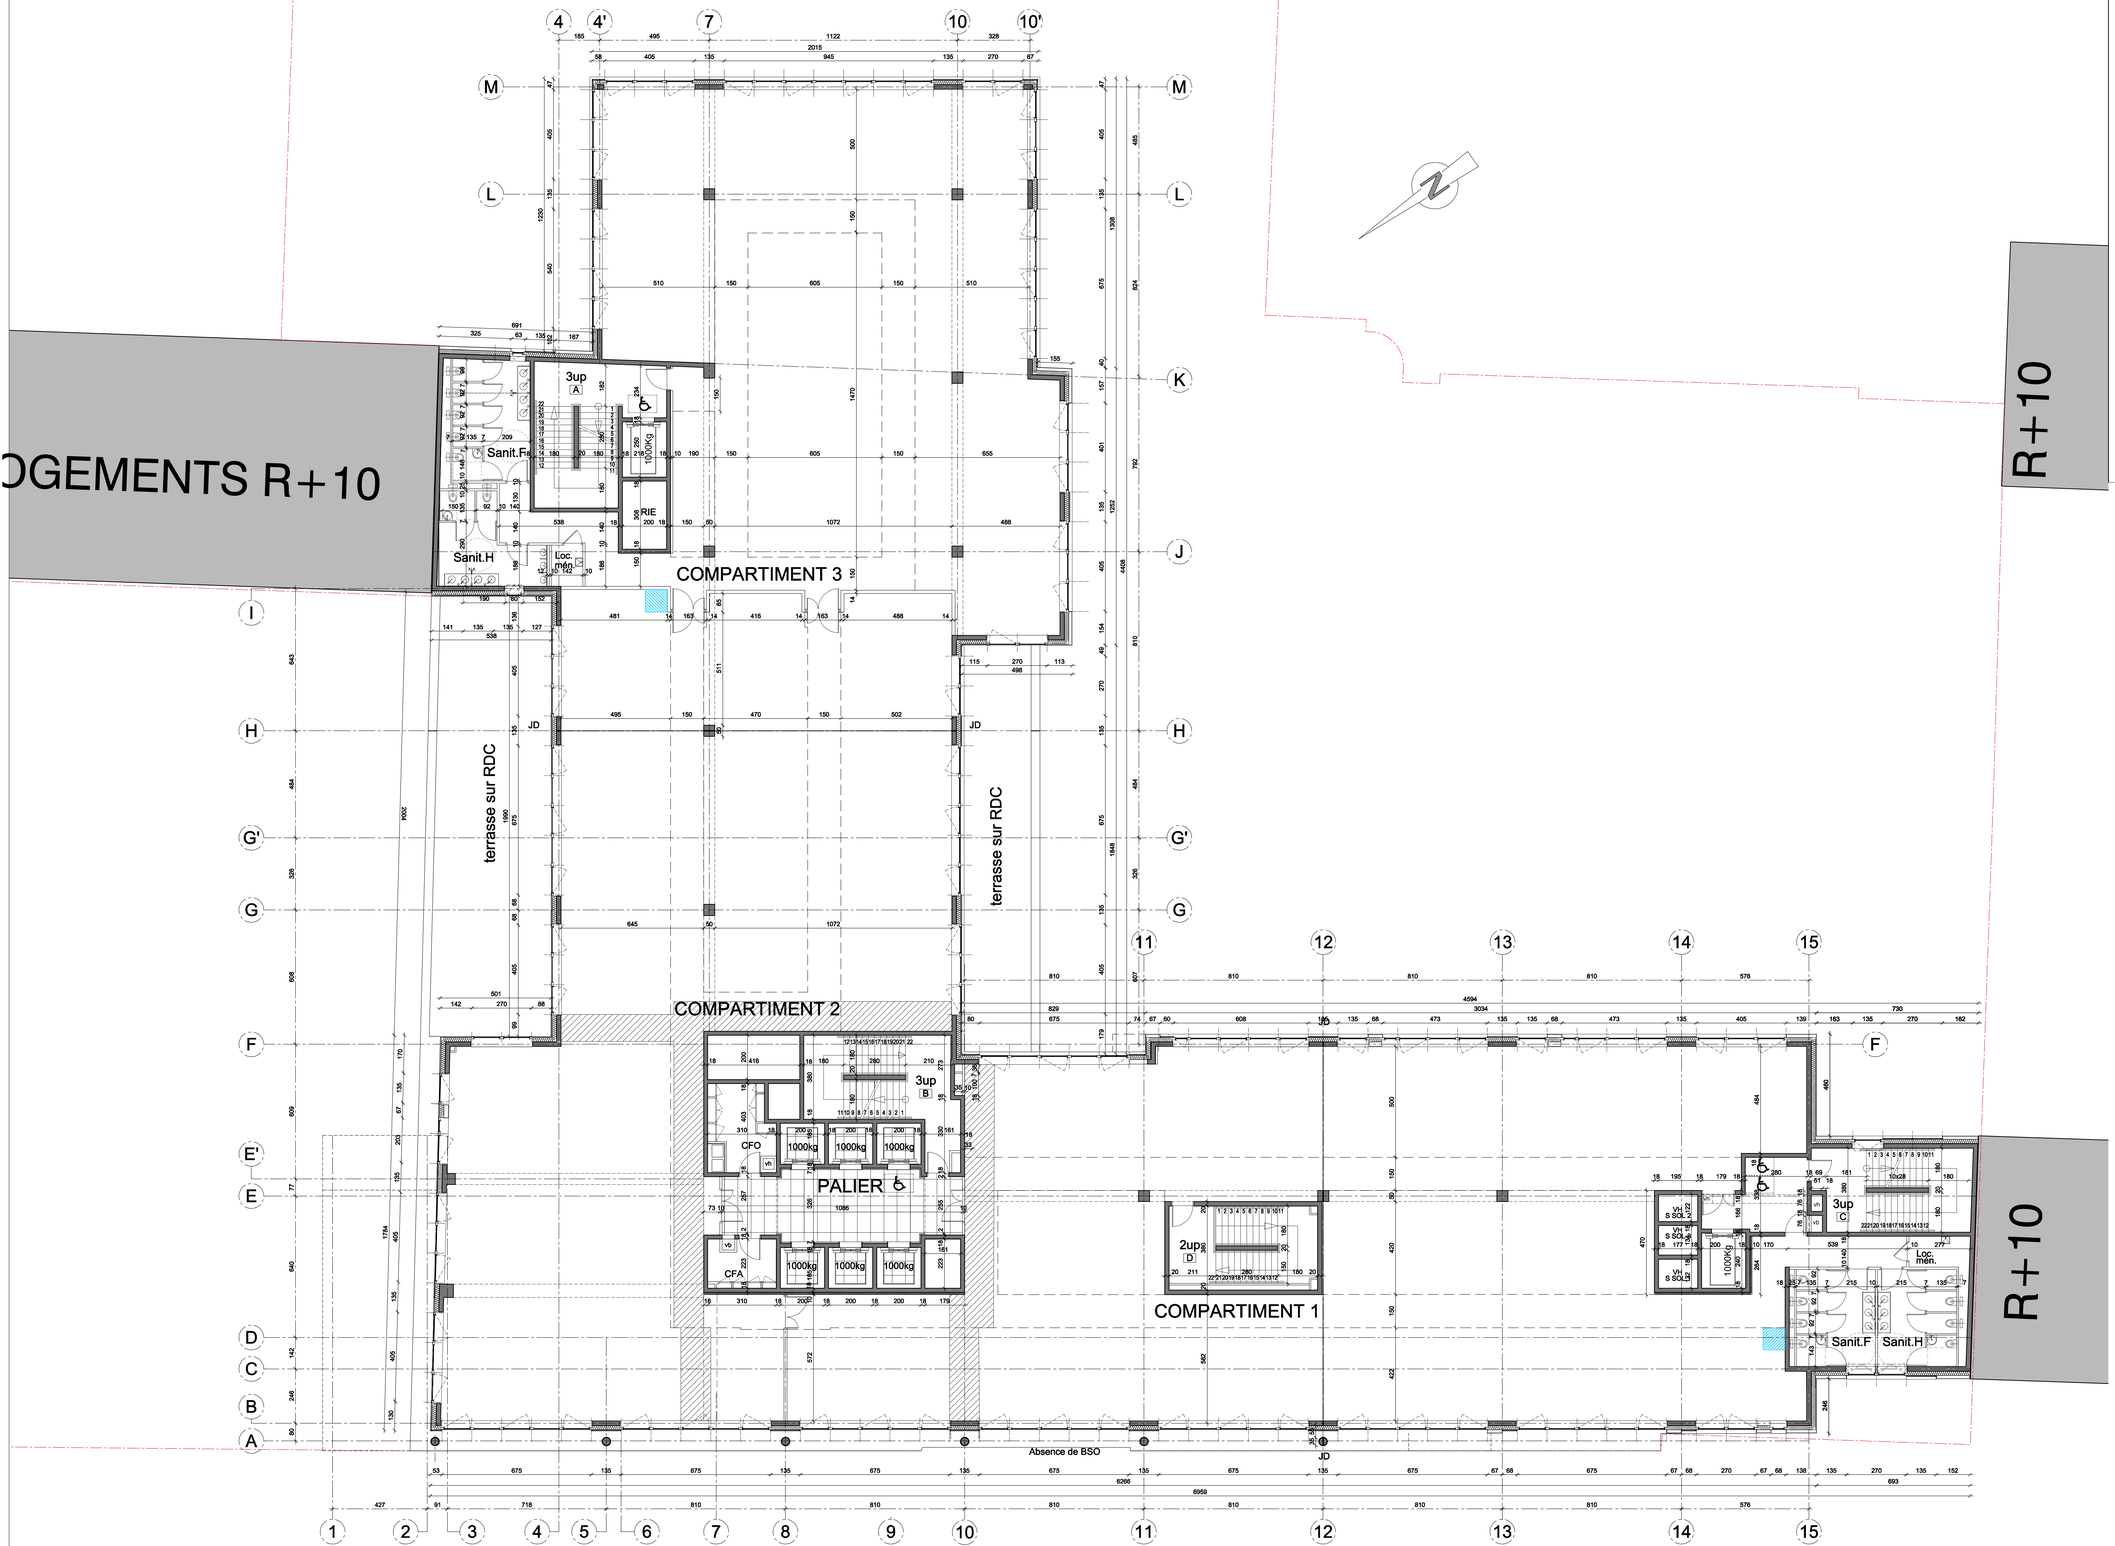
Phase	Emetteur	Lot	Type	Niveau	Zone	Numéro	Date	Ind	Ech.	Form
DOE	HAO	ARC	PLN	R02	TZ	0108	2013 10/22	0	1:100	A0